



I amam

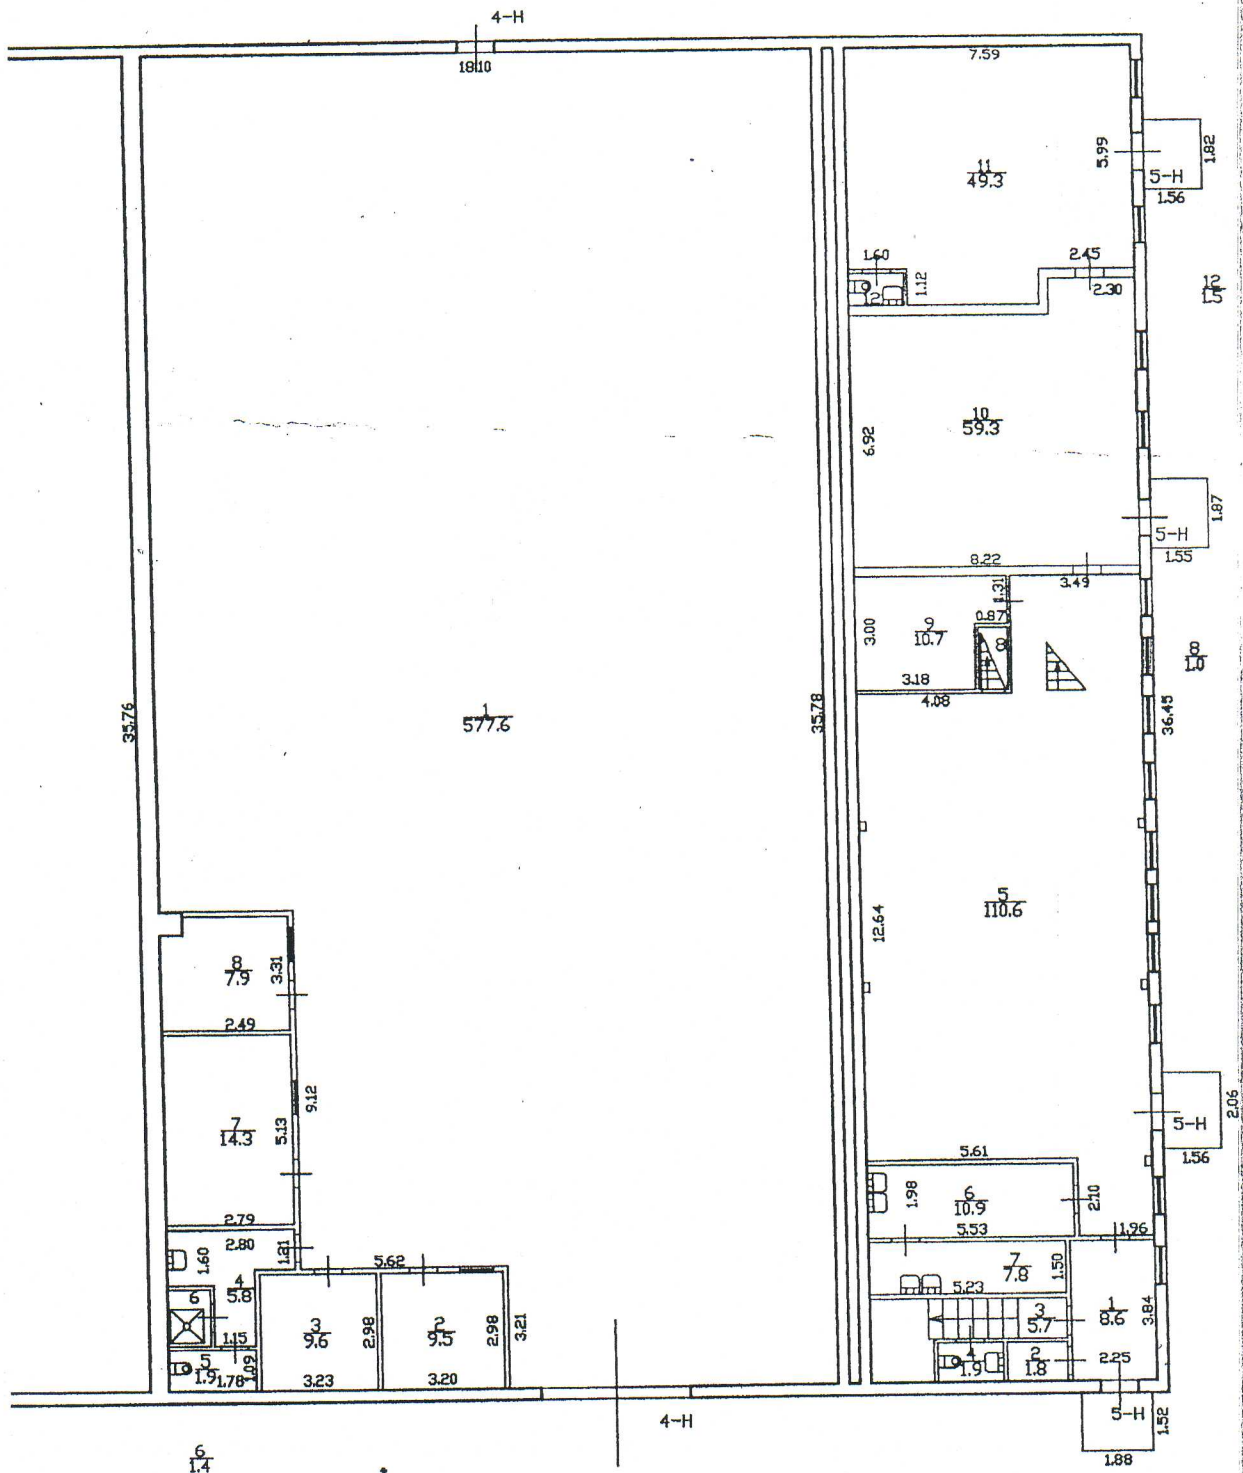

Лит. А1
ЗМН
Н=10.20


План антресоли

Т.А
Н
6.70/8.05

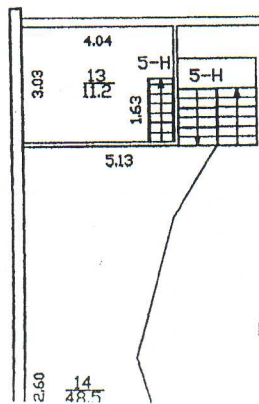

h = 1.87

План 2 этажа

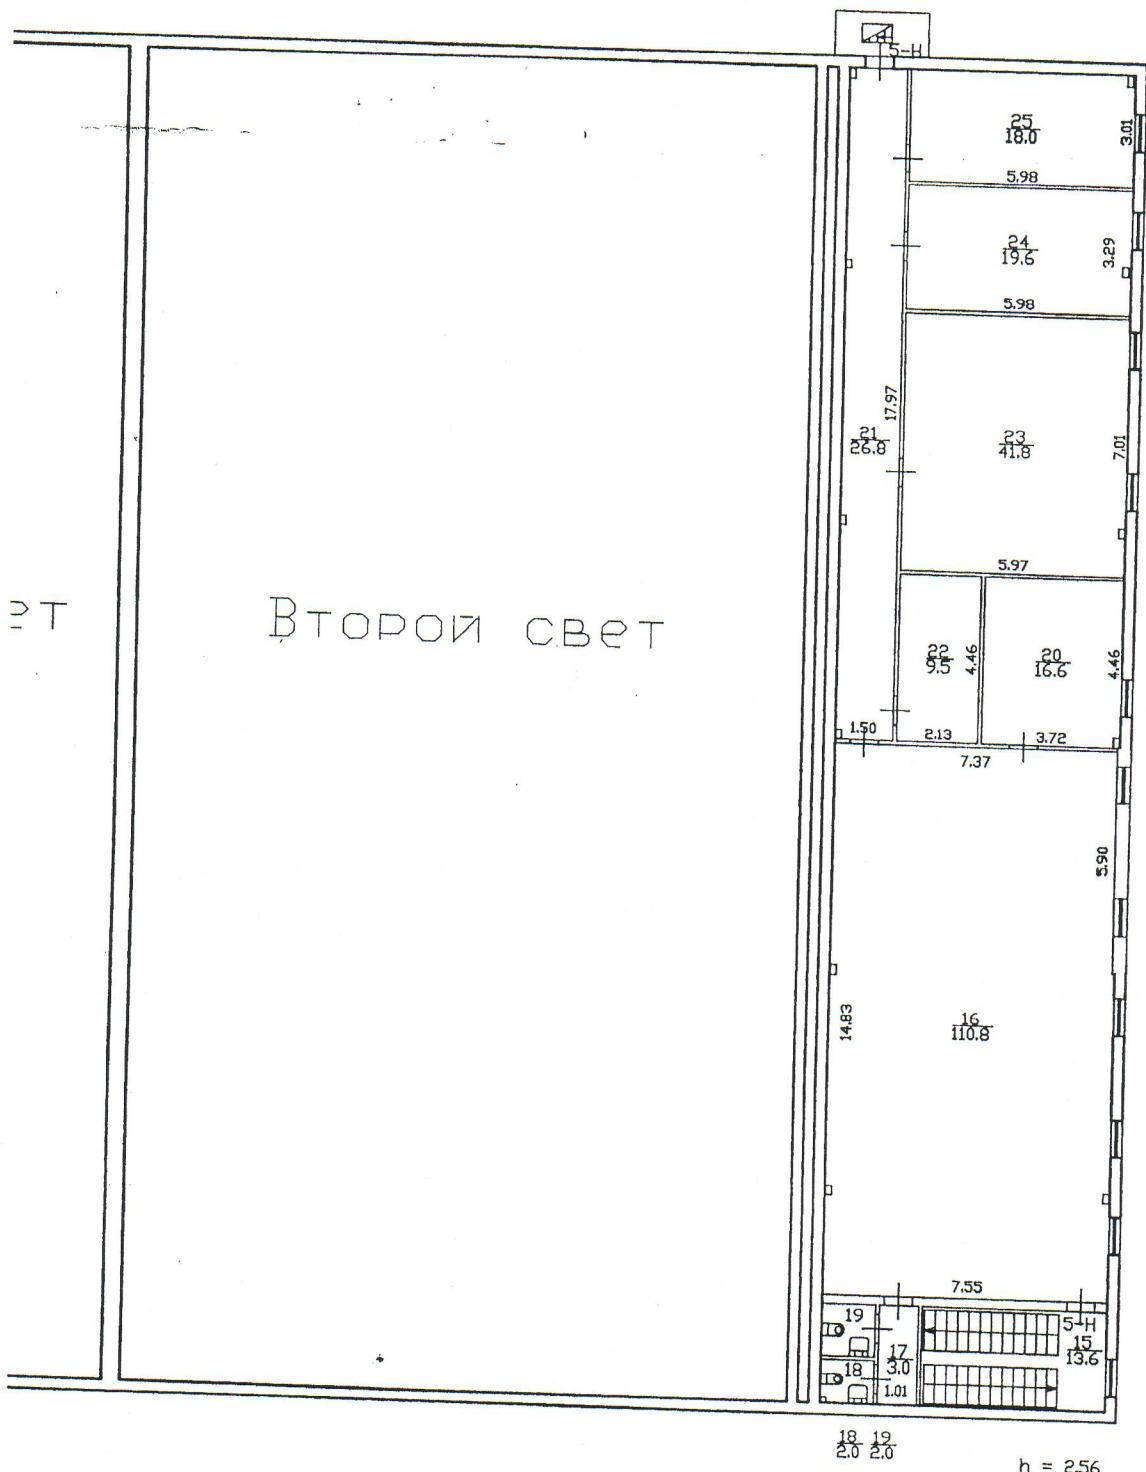


Второй свет

СТ

h = 2.56


План 3 этажа

Крыша

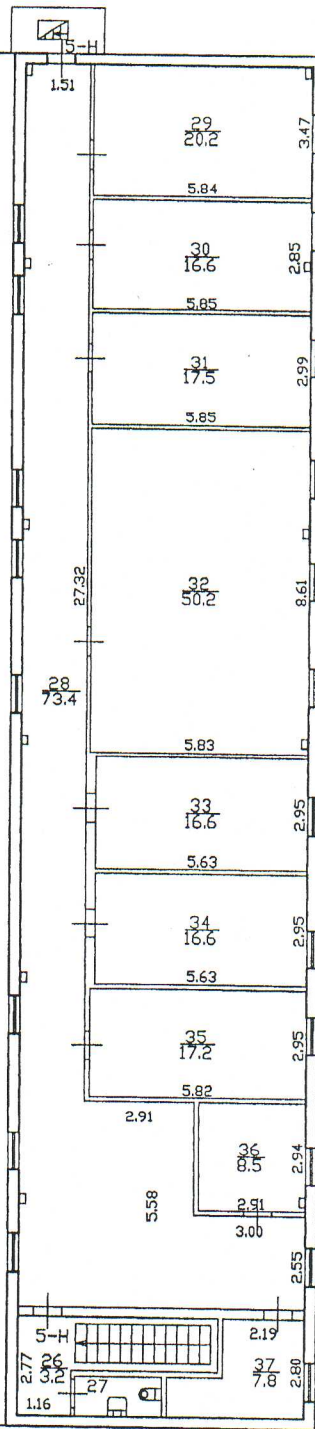

27
2.7

h = 2.56

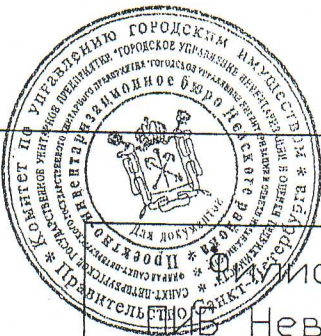

Филиал ГУП "ГУИОН"
Невского района

Инв. N
10/
01-3143

Лист 3	Поэтажный план д.79 к.1 по Дальневосточному проспекту литера А		Масштаб 1:200
Дата	Должностное лицо	Фамилия И.О.	Подпись
23.09.09	Начальник филиала	Тимофеев Д.В.	<i>[Signature]</i>
23.09.09	Исполнитель	Морозова Т.М.	<i>[Signature]</i>
23.09.09	Инженер, бригадир	Суркова Е.В.	<i>[Signature]</i>
	Копировал		